

Abstimmungsskizze_Nr.2

bT_654650_2021


(Maßstab 1:1000)

ÖbVI Overath

Zerlegungsmessung, Bebauungsplan Nr. 18 der Gemeinde Struckum

Planzeichnung Teil A M 1:1000

Steensbüll

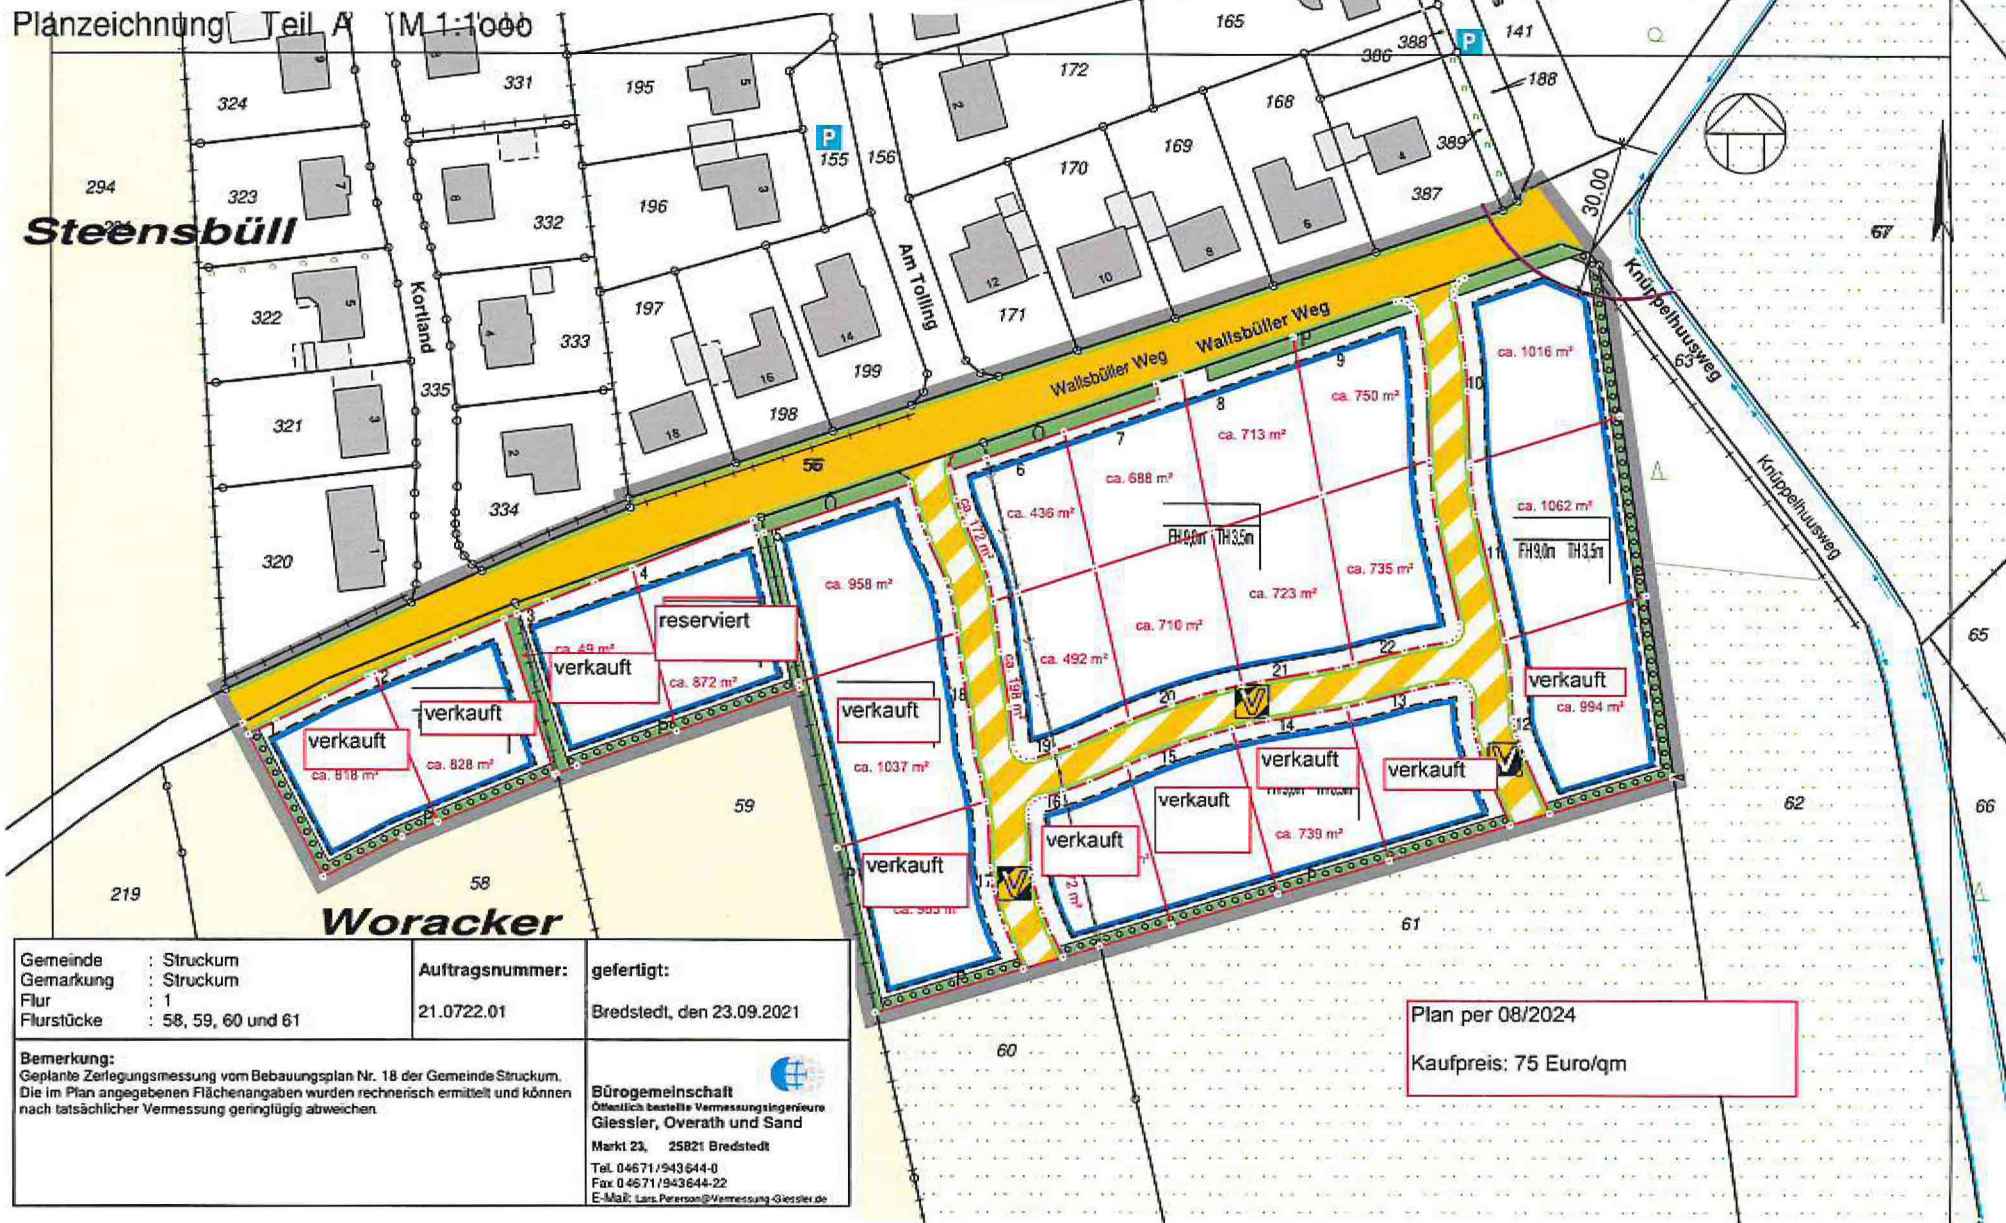

Gemeinde : Struckum	Auftragsnummer: 21.0722.01	gefertigt: Bredstedt, den 23.09.2021
Gemarkung : Struckum		
Flur : 1		
Flurstücke : 58, 59, 60 und 61		
Bemerkung: Geplante Zerlegungsmessung vom Bebauungsplan Nr. 18 der Gemeinde Struckum. Die im Plan angegebenen Flächenangaben wurden rechnerisch ermittelt und können nach tatsächlicher Vermessung geringfügig abweichen.		Bürogemeinschaft Öffentlich bestellte Vermessungsingenieure Glessler, Overath und Sand Markt 23, 25821 Bredstedt Tel. 04671/943644-0 Fax 04671/943644-22 E-Mail: Lars.Pererson@Vermessung-Glessler.de

Plan per 08/2024
 Kaufpreis: 75 Euro/qm