


Abstimmungsskizze 2
Zerlegungsmessung in Bordelum, B-Plan 24

ÖbVI Overath

Auskunftsexemplar
 Stand 07/2024

90,- €/qm

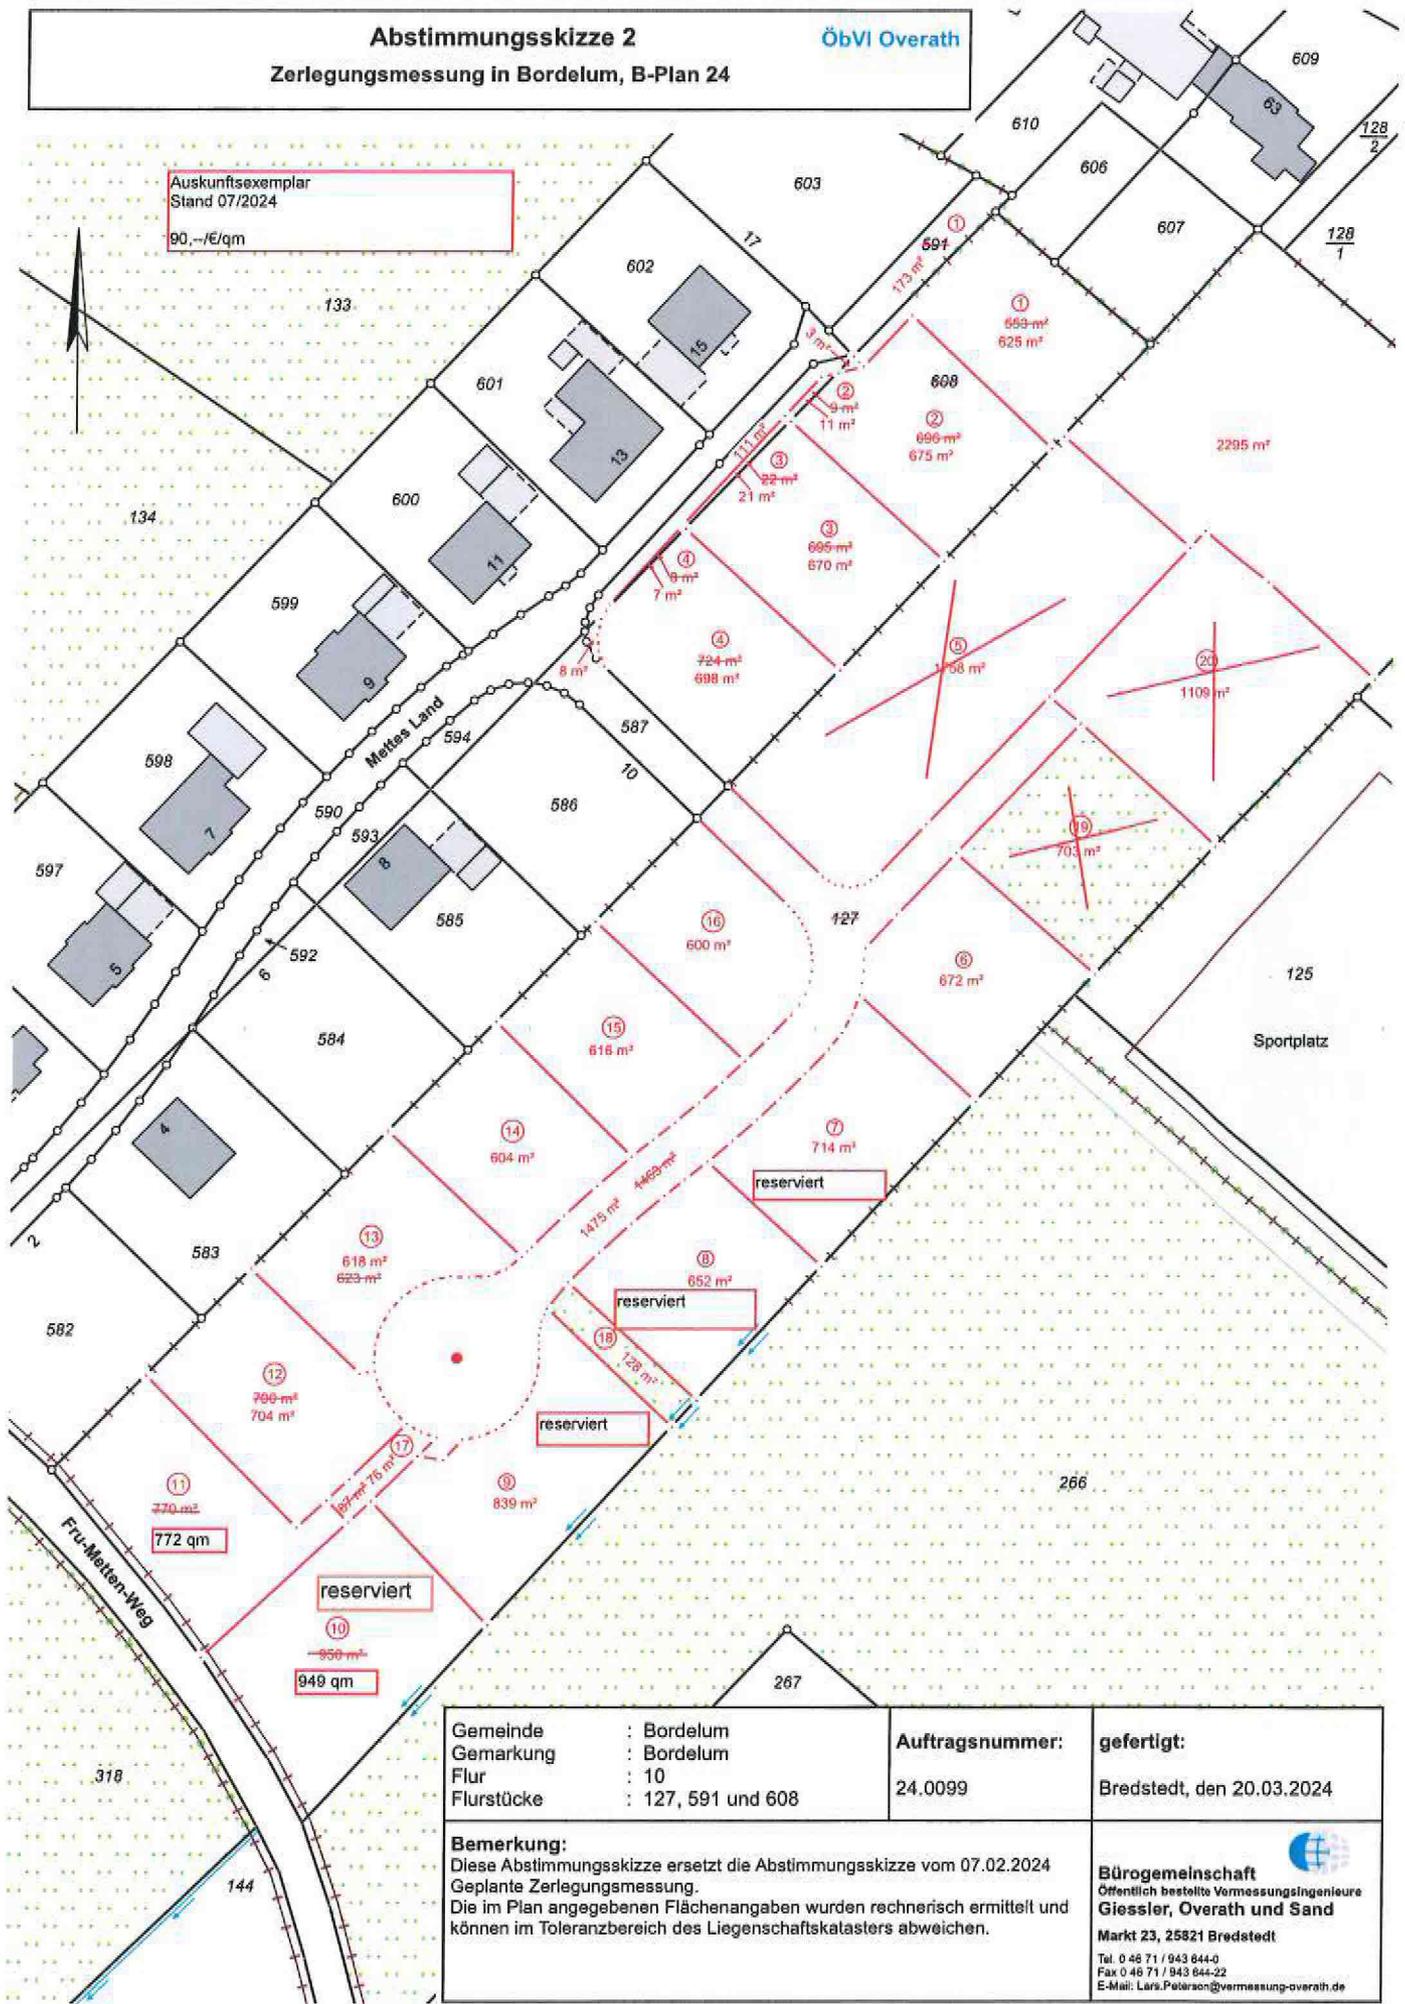

Gemeinde	: Bordelum	Auftragsnummer:	gefertigt:
Gemarkung	: Bordelum	24.0099	Bredstedt, den 20.03.2024
Flur	: 10		
Flurstücke	: 127, 591 und 608		

Bemerkung:
 Diese Abstimmungsskizze ersetzt die Abstimmungsskizze vom 07.02.2024
 Geplante Zerlegungsmessung.
 Die im Plan angegebenen Flächenangaben wurden rechnerisch ermittelt und
 können im Toleranzbereich des Liegenschaftskatasters abweichen.

Bürogemeinschaft
 Öffentlich bestellte Vermessungsingenieure
Giessler, Overath und Sand
 Markt 23, 25821 Bredstedt
 Tel. 0 48 71 / 943 844-0
 Fax 0 48 71 / 943 844-22
 E-Mail: Lars.Peterson@vermessung-overath.de