


Auskunftsexemplar	Absteckungsskizze	
70,00 €/qm	(Maßstab 1:1000)	
Grobabsteckung für den Tiefbau, Bebauungsplan Nr. 15 in Dreisdorf (Mittelweg)		

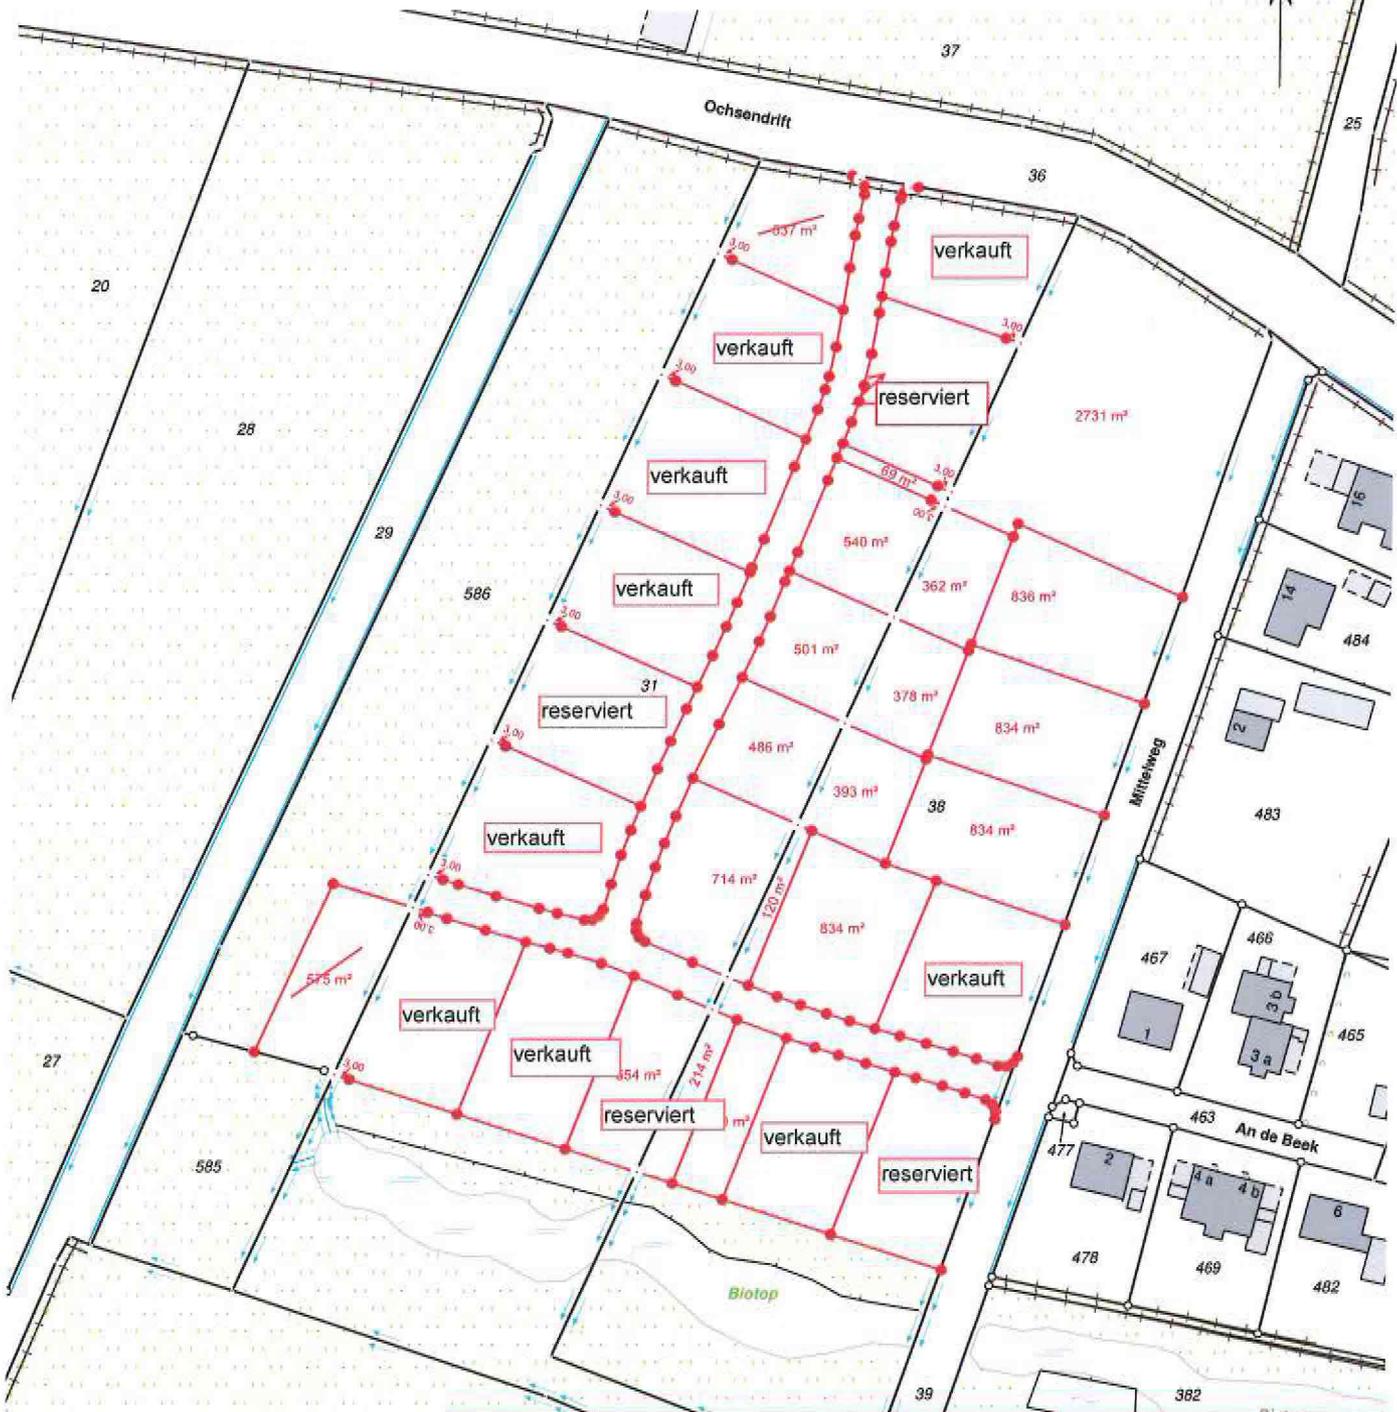

Auskunftsexemplar
per 09/2024