


Abstimmungsskizze 2

Zerlegungsmessung in Bordelum, B-Plan 24

ÖbVI Overath

Auskunftsexemplar
Stand 07/2024
90,-/€/qm

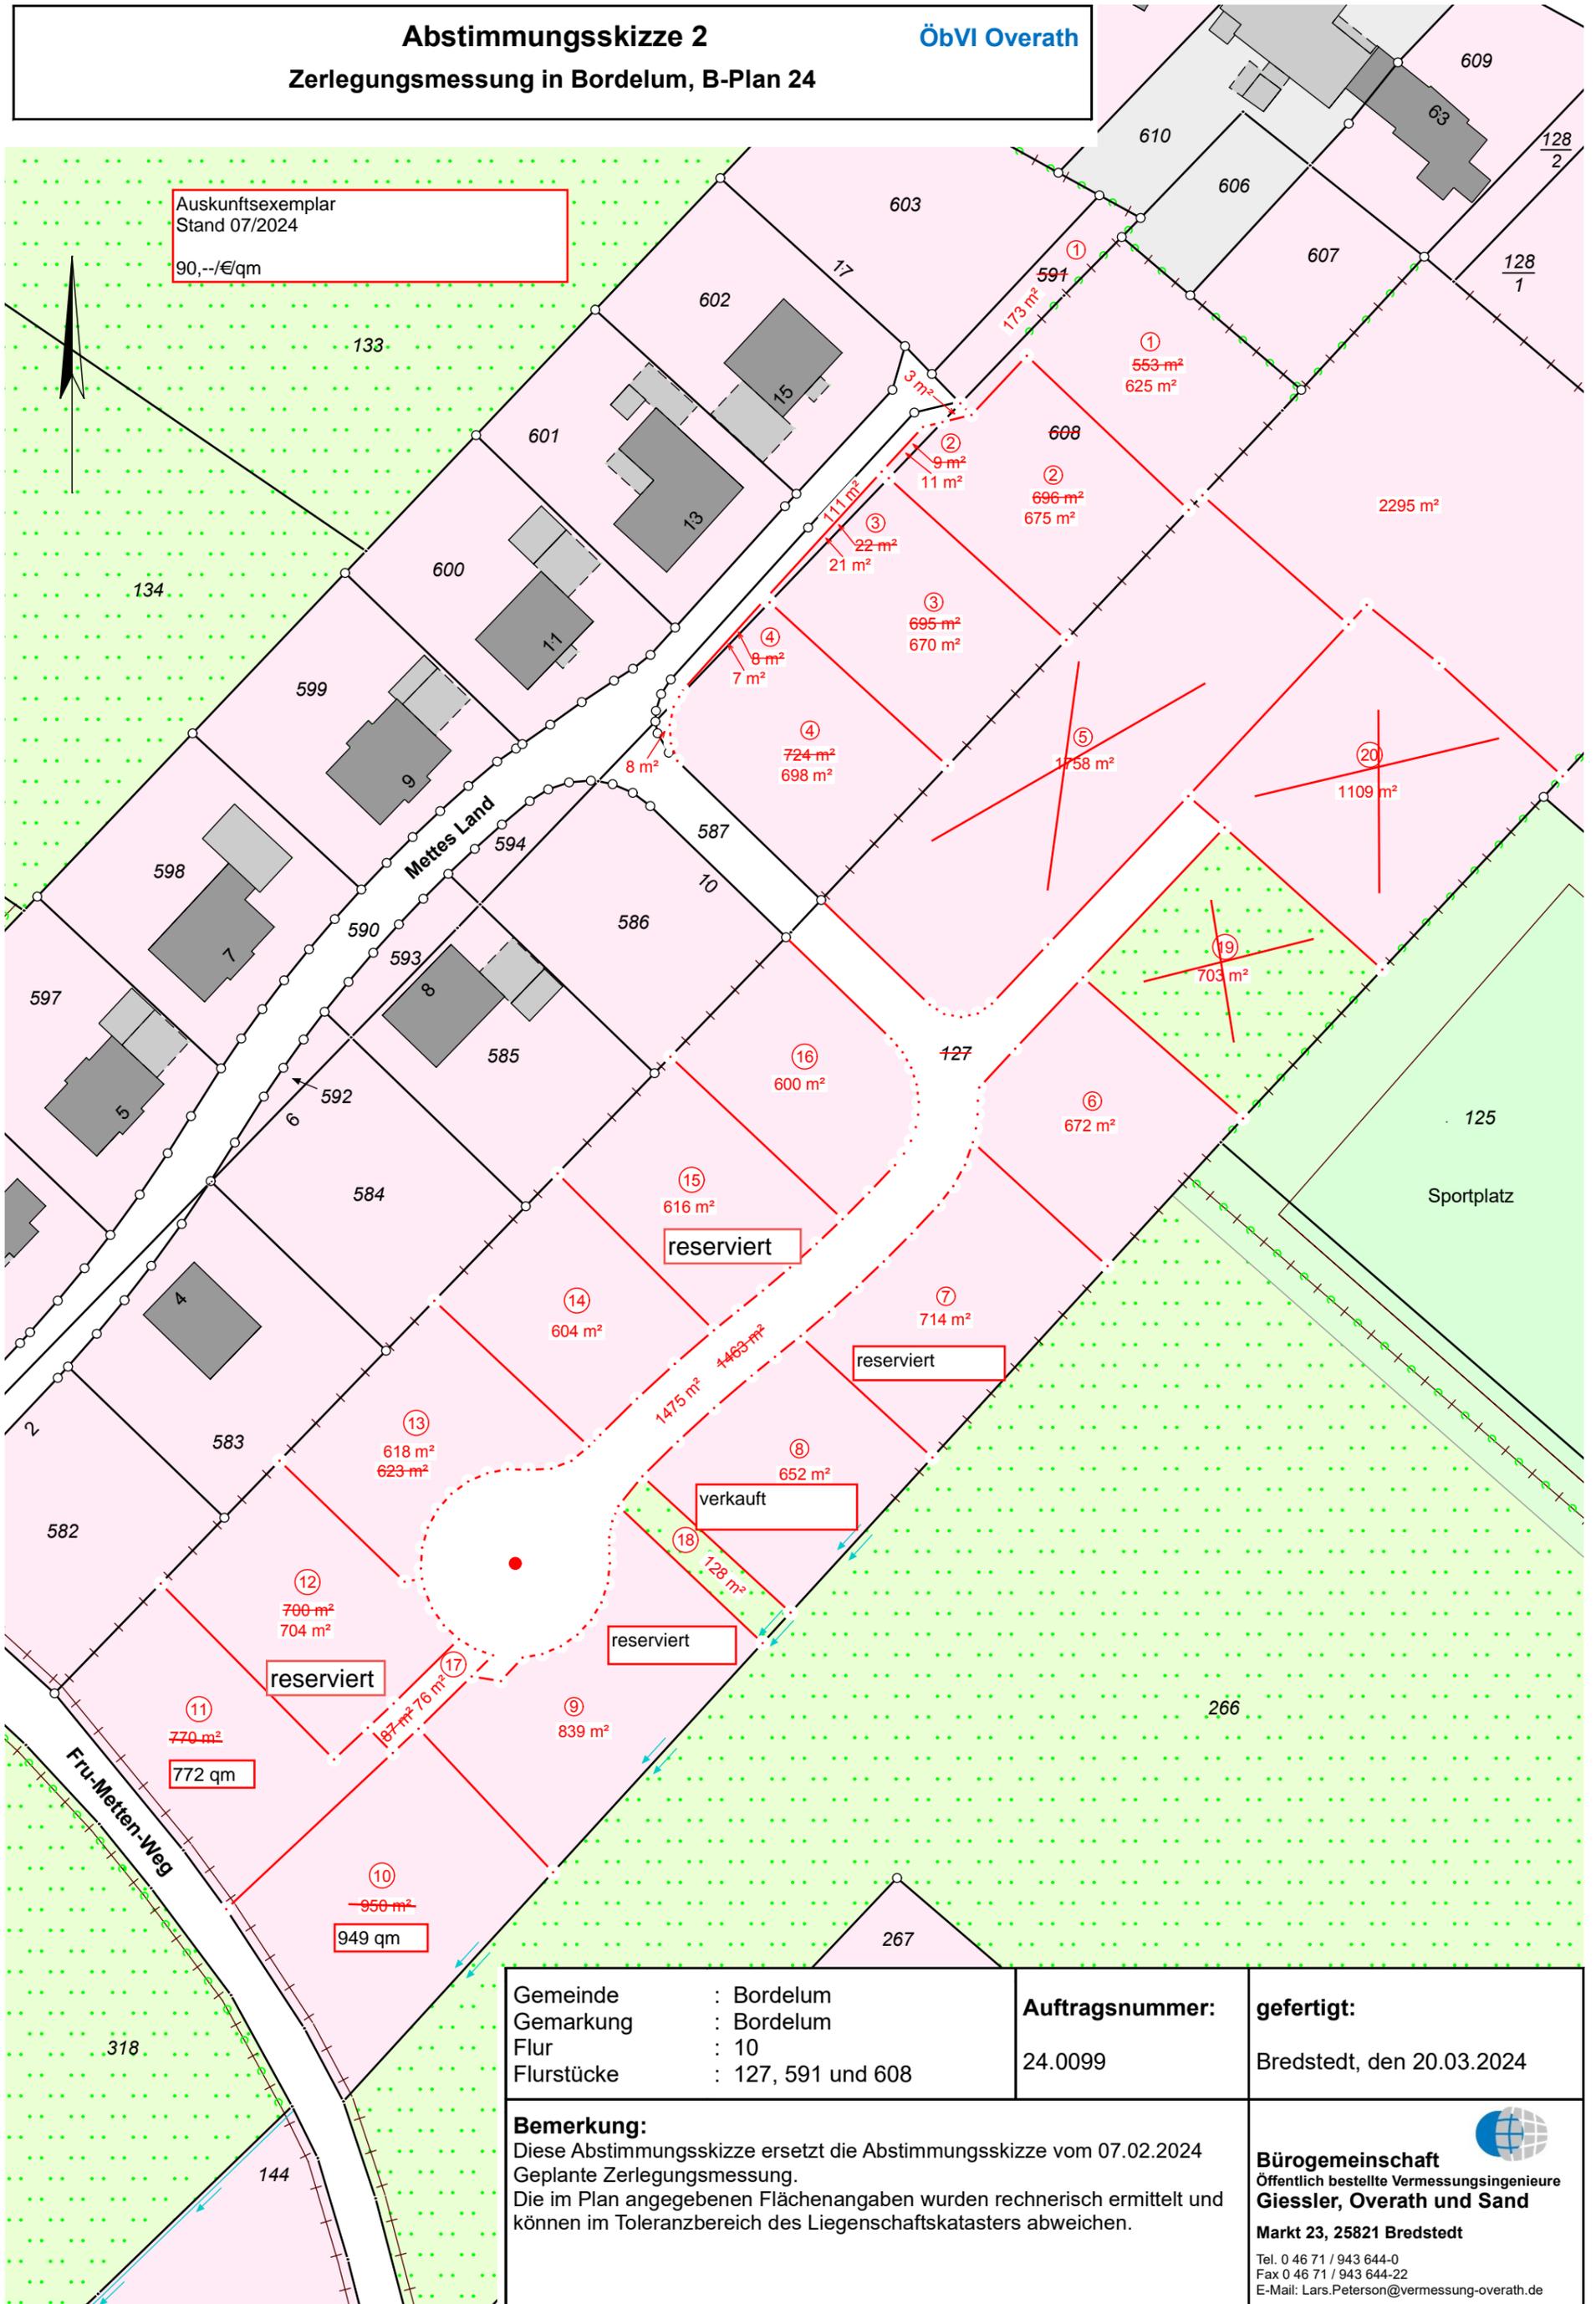

Gemeinde	: Bordelum	Auftragsnummer:	gefertigt:
Gemarkung	: Bordelum	24.0099	Bredstedt, den 20.03.2024
Flur	: 10		
Flurstücke	: 127, 591 und 608		

Bemerkung:
Diese Abstimmungsskizze ersetzt die Abstimmungsskizze vom 07.02.2024
Geplante Zerlegungsmessung.
Die im Plan angegebenen Flächenangaben wurden rechnerisch ermittelt und können im Toleranzbereich des Liegenschaftskatasters abweichen.

Bürogemeinschaft
Öffentlich bestellte Vermessungsingenieure
Giessler, Overath und Sand
Markt 23, 25821 Bredstedt
Tel. 0 46 71 / 943 644-0
Fax 0 46 71 / 943 644-22
E-Mail: Lars.Peterson@vermessung-overath.de